



※プランは参考例であり申請図面作成時に法規適合等により多少変更する場合があります
 ※外構はプラン変更及び施工時の現場判断により多少変更する場合があります

地名地番：横浜市保土ヶ谷区上菅田町758の一部
 区域区分：市街化区域
 用途地域：第1種低層住居専用地域 40%/80%
 外壁後退距離：前面道路から1m
 敷地面積最低限度：125㎡以上
 防火・準防火：防火指定なし（22条区域）
 高度地区：第1種高度地区（0.6/5M）
 北側斜線：高度地区に基づく
 道路斜線：1.25
 日影規制：軒高さが7Mを超える建物、
 又は階数が3以上の建物→1.5M/3H/2H
 その他：緑化地域、宅地造成工事規制区域

敷地面積：138.96㎡（42.03坪）
 最大建築面積：55.58㎡（40%）
 最大延べ面積：111.16㎡（80%）

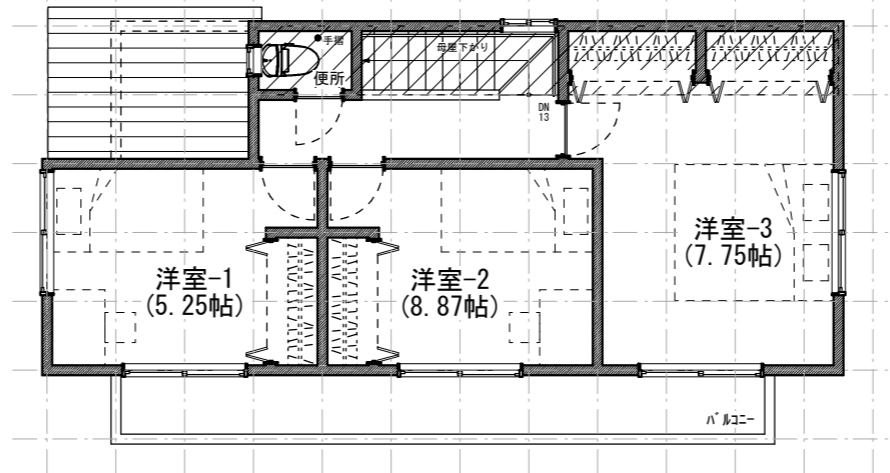

2階平面図

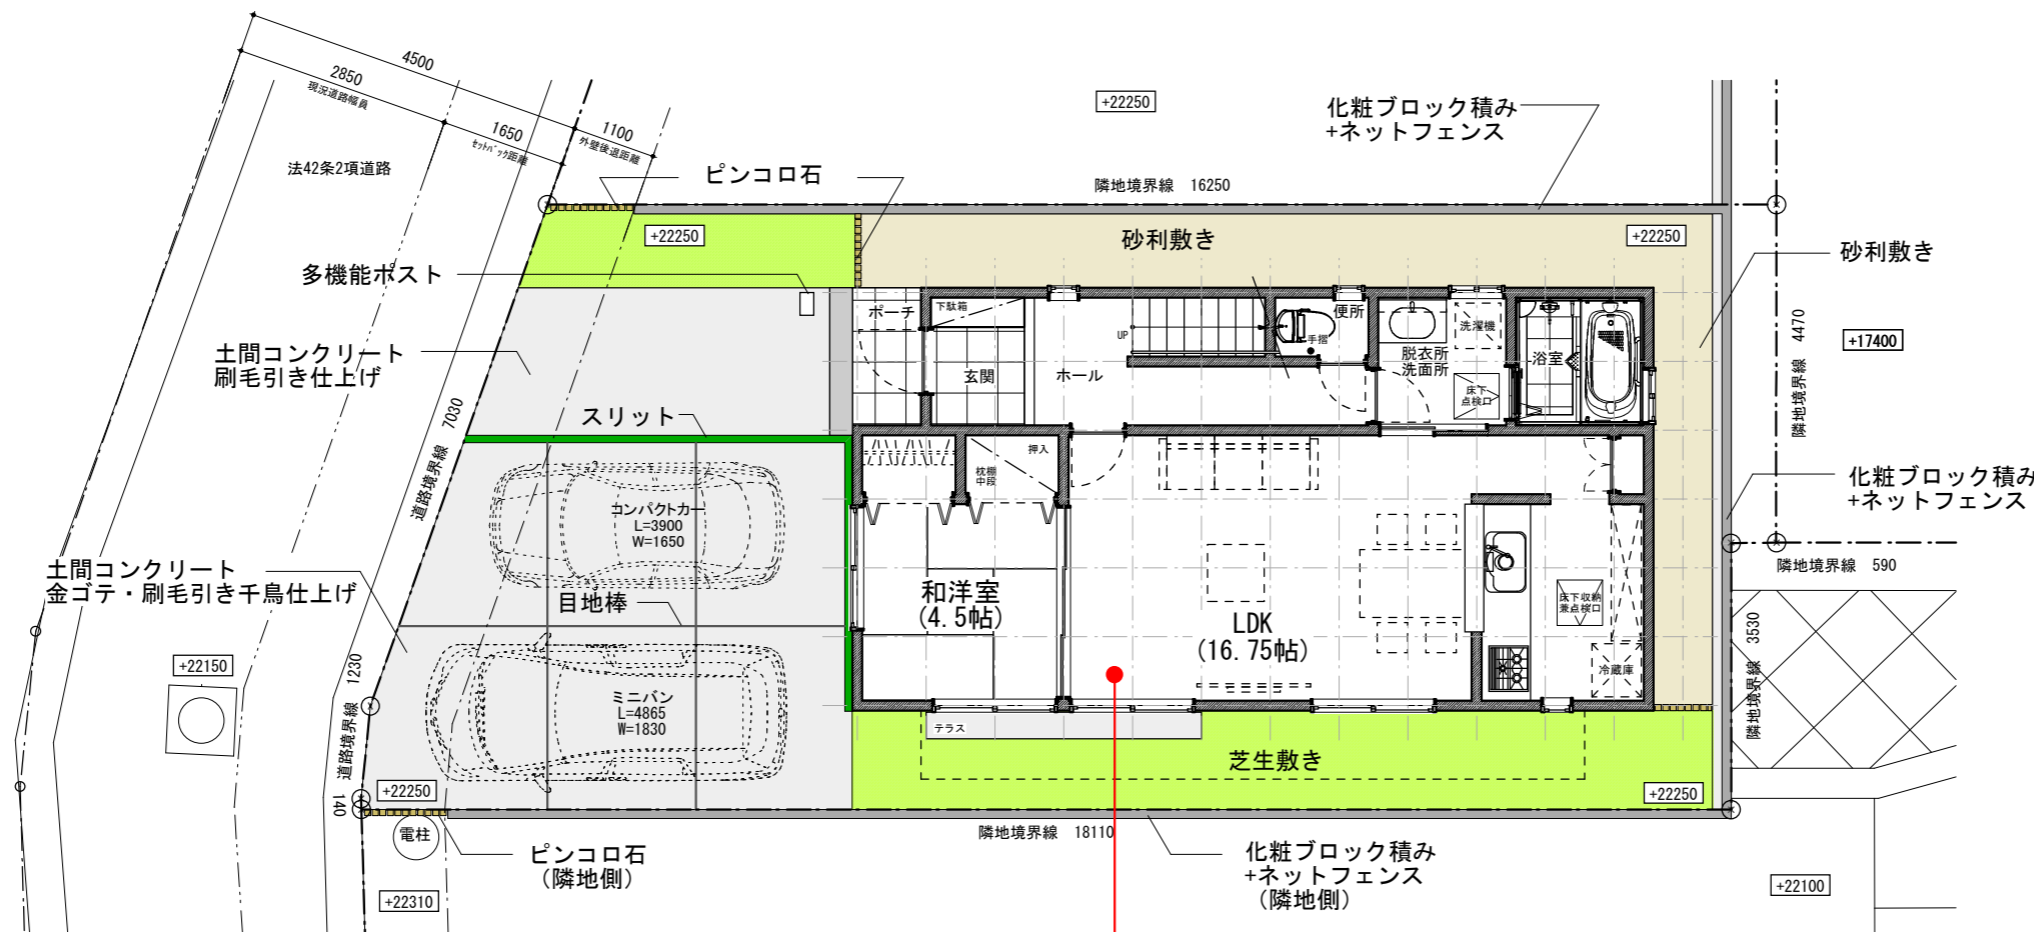

南側が隣地の通路なので将来的にも
 光を約束されたLDKです

1階平面図

諸元表

敷地面積	138.96㎡	(42.04坪)
1階床面積	55.48㎡	(16.78坪)
2階床面積	42.64㎡	(12.90坪)
建築面積	55.48㎡	(16.78坪)
延べ面積	98.12㎡	(29.68坪)
容積算定用延べ面積	98.12㎡	(29.68坪)
建ぺい率	39.93%	<40%
容積率	70.61%	<80%

かみすげたこまち
 < No.13 >

D. S. K.
 〒235-0034 横浜市磯子区杉田町2-2-308
 TEL: 045-514-6333
 FAX: 045-772-4649
 E-mail: ds@dsk.jp

DATE
 2011.07.08
 SHEET NAME

参考プラン
 SCALE
 S=1:100

SHEET NO

株式会社 FES フェス
 〒224-0037 横浜市都筑区茅ヶ崎南4-1-10
 TEL: 045-941-4636
 FAX: 045-941-4639
 URL: http://www.fes-style.jp

